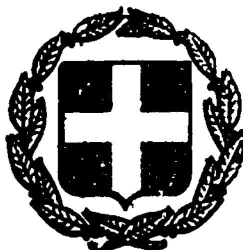


ΕΦΗΜΕΡΙΣ ΤΗΣ ΚΥΒΕΡΝΗΣΕΩΣ
ΤΗΣ ΕΛΛΗΝΙΚΗΣ ΔΗΜΟΚΡΑΤΙΑΣ

ΕΝ ΑΘΗΝΑΙΣ ΤΗ 19 ΟΚΤΩΒΡΙΟΥ 1979 | ΤΕΥΧΟΣ ΤΕΤΑΡΤΟΝ | ΑΡΙΘΜΟΣ ΦΥΛΛΟΥ 584

ΠΕΡΙΕΧΟΜΕΝΑ

ΑΠΑΛΛΟΤΡΙΩΣΕΙΣ

ΑΠΟΦΑΣΕΙΣ

Αριθ. 1466 (1)

Περί κηρύξεως ως αναδασωτέας δασικής εκτάσεως στην Κοινότητα Βέλου, Ν. Κορινθίας.

Ο ΝΟΜΑΡΧΗΣ ΚΟΡΙΝΘΙΑΣ

Έχοντας υπόψη:

1. Τις διατάξεις: α) του άρθρου 117 παρ. 3 του Συντάγματος, β) των άρθρων 188—205 του Ν.Δ. 86/1969 «περί Δασικού Κώδικος», γ) του Ν.Δ. 532/1970 «περί συμπληρώσεως των διατάξεων, περί διοικητικής αποκεντρώσεως και του σε εκτέλεση αυτού εκδοθέντος 709/70 Β.Δ.».

2. Τις, 88854/7483/εγκ. 104/1.10.75, 114812/2946/εγκ. 154/24.12.1975, 10582/539/13.2.76 και 217606/13.6.77, διευκρινιστικές διαταγές του Υπουργείου Γεωργίας.

3. Την 3116/31.8.79 αναφορά του Δασαρχείου Κορίνθου για την κήρυξη ως αναδασωτέας ιδιωτικής δασικής εκτάσεως εμβαδού 8.750 τ.μ. στη θέση «Παναγία Γιουρούτσι» περιφέρειας κοινότητας Βέλου, που αποψιλώθηκε η βλάστησή της από πεύκα και θάμνους από φωτιά που έγινε στις 19.7.1979.

4. Την ανάγκη της αποκαταστάσεως της δασικής βλαστήσεως που καταστράφηκε με φυσική ή τεχνητή αναδάσωση.

5. Το γεγονός ότι δεν υπάρχει στο Νομό μας φιλοδασική επιτροπή για να γνωμοδοτήση πάνω στο θέμα αυτό, αποφασίζουμε:

Κηρύσσουμε αναδασωτέα την ανωτέρω ιδιωτική δασική έκταση εμβαδού 8.750 τ.μ., που βρίσκεται στη θέση «Παναγία Γιουρούτσι» διοικητικής περιφέρειας κοινότητας Βέλου, και που φαίνεται στο συνημμένο σχεδιάγραμμα, κλίμακος 1:1000 με τα στοιχεία Α, Β, Γ, Δ, Ε, Ζ, Η, Θ, Ι, Α, για την αποκατάσταση της δασικής βλαστήσεως που καταστράφηκε.

Η έκταση αυτή συνορεύει ως εξής:

Ανατολικά: Με ιδιωτικό δάσος Χαλεπίου πεύκης και χέρσο χωράφι.

Δυτικά: Με ιδιωτικό δάσος χαλεπίου πεύκης.

Βόρεια: Με ιδιωτικό δάσος χαλεπίου πεύκης.

Νότια: Με αγροτικό δρόμο.

Η απόφαση αυτή να δημοσιευθεί στην Εφημερίδα της Κυβερνήσεως.

Κόρινθος, 7 Σεπτεμβρίου 1979

Ο Νομάρχης
ΧΡ. ΓΟΥΛΑΣ

ΑΠΟΣΠΑΣΜΑ ΧΑΡΤΟΥ
ΝΟΜΟΥ ΚΟΡΙΝΘΙΑΣ
Κλίμακα 1:20.000

ΤΟΠΟΔΙΑΓΡΑΜΜΑ
μαστρος ιδιωτικού πευκοδάσους εις την θέσιν
"Παναγία Σκουτάρι" της Κοιν. Βέλου

Έκταση μαστρος πευκοδάσους 8750 στρ.

Κλίμακα 1:1000

Θεωρήθηκε 2/3-1999

Κόρινθος 18-8-1999
ο Δασάρχης
Δασάρχης με βαθμό Α

Κόρινθος 1-3-1999
ο Συντάξας
Δασολόγος με βαθμό Θ

ΠΟΛΕΟΔΟΜΙΑ

ΑΠΟΦΑΣΕΙΣ

'Αριθ. ΤΥ. 10287 (2)

Περὶ ἀναγνωρίσεως ὁδοῦ στὸ 'Αγρίνιο ὅτι προϋπάρχει τοῦ ἔτους 1923 (ὑπόθεση 'Ελένης Καρβέλη), στὸ Ν. Αἰτωλίας καὶ 'Ακαρνανίας.

Ο ΝΟΜΑΡΧΗΣ ΑΙΤΩΛΙΑΣ ΚΑΙ ΑΚΑΡΝΑΝΙΑΣ

"Εχοντας ὑπόψη:

1) Τὶς διατάξεις τοῦ Ν. 3200/55 «περὶ Διοικητικῆς ἀποκεντρώσεως».

2) Τὶς διατάξεις τοῦ ἀπὸ 20.6.55 Β. Δ/τος «περὶ ἐξαιρέσεως ἀπὸ τῆς κατὰ τὴν παρ. 1 τοῦ ἄρθρου 1 τοῦ Ν. 3200/1955 ἁρμοδιότητος τοῦ 'Υπουργείου Δημοσίων "Εργων».

3) Τὶς διατάξεις τοῦ 863/70 Β. Δ/τος «περὶ διαρθρώσεως τοῦ 'Υπουργείου Συγκοινωνιῶν καὶ Δημ. "Εργων», ὅπως τοῦτο τροποποιήθηκε μὲ τὸ 572/67 Β. Δ/γμα.

4) Τὶς διατάξεις τοῦ 532/70 Ν. Δ/τος «περὶ διοικητικῆς ἀποκεντρώσεως».

5) Τὶς διατάξεις τοῦ 712/1970 Β. Δ/τος, ὅπως τροποποιήθηκε καὶ συμπληρώθηκε μὲ τὰ 677/71 καὶ 198/72 Β. Δ/τα.

6) Τὴ Α7/16/11/7.10.70 κοινὴ ἀπόφαση τῶν 'Υπουργῶν «περὶ ὀργανώσεως τῶν Περ/κῶν 'Υπηρεσιῶν τοῦ ΥΠΔΕ».

7) Τὴ Α9/1—8/3/9.8.71 κοινὴ ἐγκύκλιο τῶν Πρωθυπουργοῦ, 'Αντιπροέδρου καὶ 'Υπουργοῦ τῶν 'Εσωτερικῶν «περὶ ὀργανώσεως τῶν Νομαρχιῶν».

8) Σχετικὴ αἴτηση τῆς 'Ελένης Καρβέλη.

9) Τὸ 9382/1921 Συμβόλαιο τοῦ Συμβολαιογράφου 'Αγρινίου 'Αθαν. Παπαγιάννη, ἀπὸ τὸ ὁποῖο προκύπτει ὅτι ἡ δίοδος, τῆς ὁποίας ζητεῖται ἡ ἀναγνώριση ὑπάρχει πρὶν ἀπὸ τὸ 1923.

10) Τὶς διατάξεις τοῦ ἄρθρου 20 τοῦ Ν.Δ. τῆς 17.7.1923 «περὶ σχεδίων πόλεων».

11) Τὴν Ε34/1977 ἐγκύκλιο τοῦ ΥΠ.ΔΕ. ἀναφορικὰ μὲ ἰδιωτικοὺς δρόμους ποὺ ὑπάρχουν πρὶν ἀπὸ τὸ 1923.

12) Τὴ σύμφωνη γνωμοδότηση τοῦ Νομαρχιακοῦ Συμβουλίου Δημ. 'Εργων, ποὺ διατυπώθηκε στὸ 13/79 (θέμα 13) πρακτικὸ αὐτοῦ, καὶ


13) Τὴν ΕΣ 33576/75/22.1.76 ἀπόφαση τοῦ Νομάρχη Αἰτωλ/νίας «περὶ ἀναθέσεως ἀσκήσεως μέρους ἁρμοδιοτήτων Νομάρχου ὑπὸ τὴν ἔνδειξιν «ἐντολῇ Νομάρχου», ἀποφασίζουμε:

'Αναγνωρίζουμε ὅτι προϋπάρχει τοῦ ἔτους 1923 καὶ δὲν μπορεῖ σήμερα νὰ καταργηθεῖ ἡ δίοδος ποὺ βρίσκεται μέσα στὸ Ο.Τ. 220 τοῦ ἐγκεκριμένου σχεδίου πόλεως 'Αγρινίου, ὅπως αὐτὴ φαίνεται στὸ ὑπὸ κλίμακα 1:200 τοπογραφικὸ διάγραμμα τοῦ Μηχ/κοῦ Σπύρου Τσούπη ποὺ συνοδεύει την ἀπόφαση αὐτή.

'Η ἀπόφαση αὐτὴ νὰ δημοσιευθεῖ στὴν 'Εφημερίδα τῆς Κυβερνήσεως.

Μεσολόγγι, 1 Σεπτεμβρίου 1979

Μὲ ἐντολὴ Νομάρχη
'Ο Προϊστάμενος ΔΤΥ
ΣΩΤ. ΛΑΜΠΡΟΠΟΥΛΟΣ

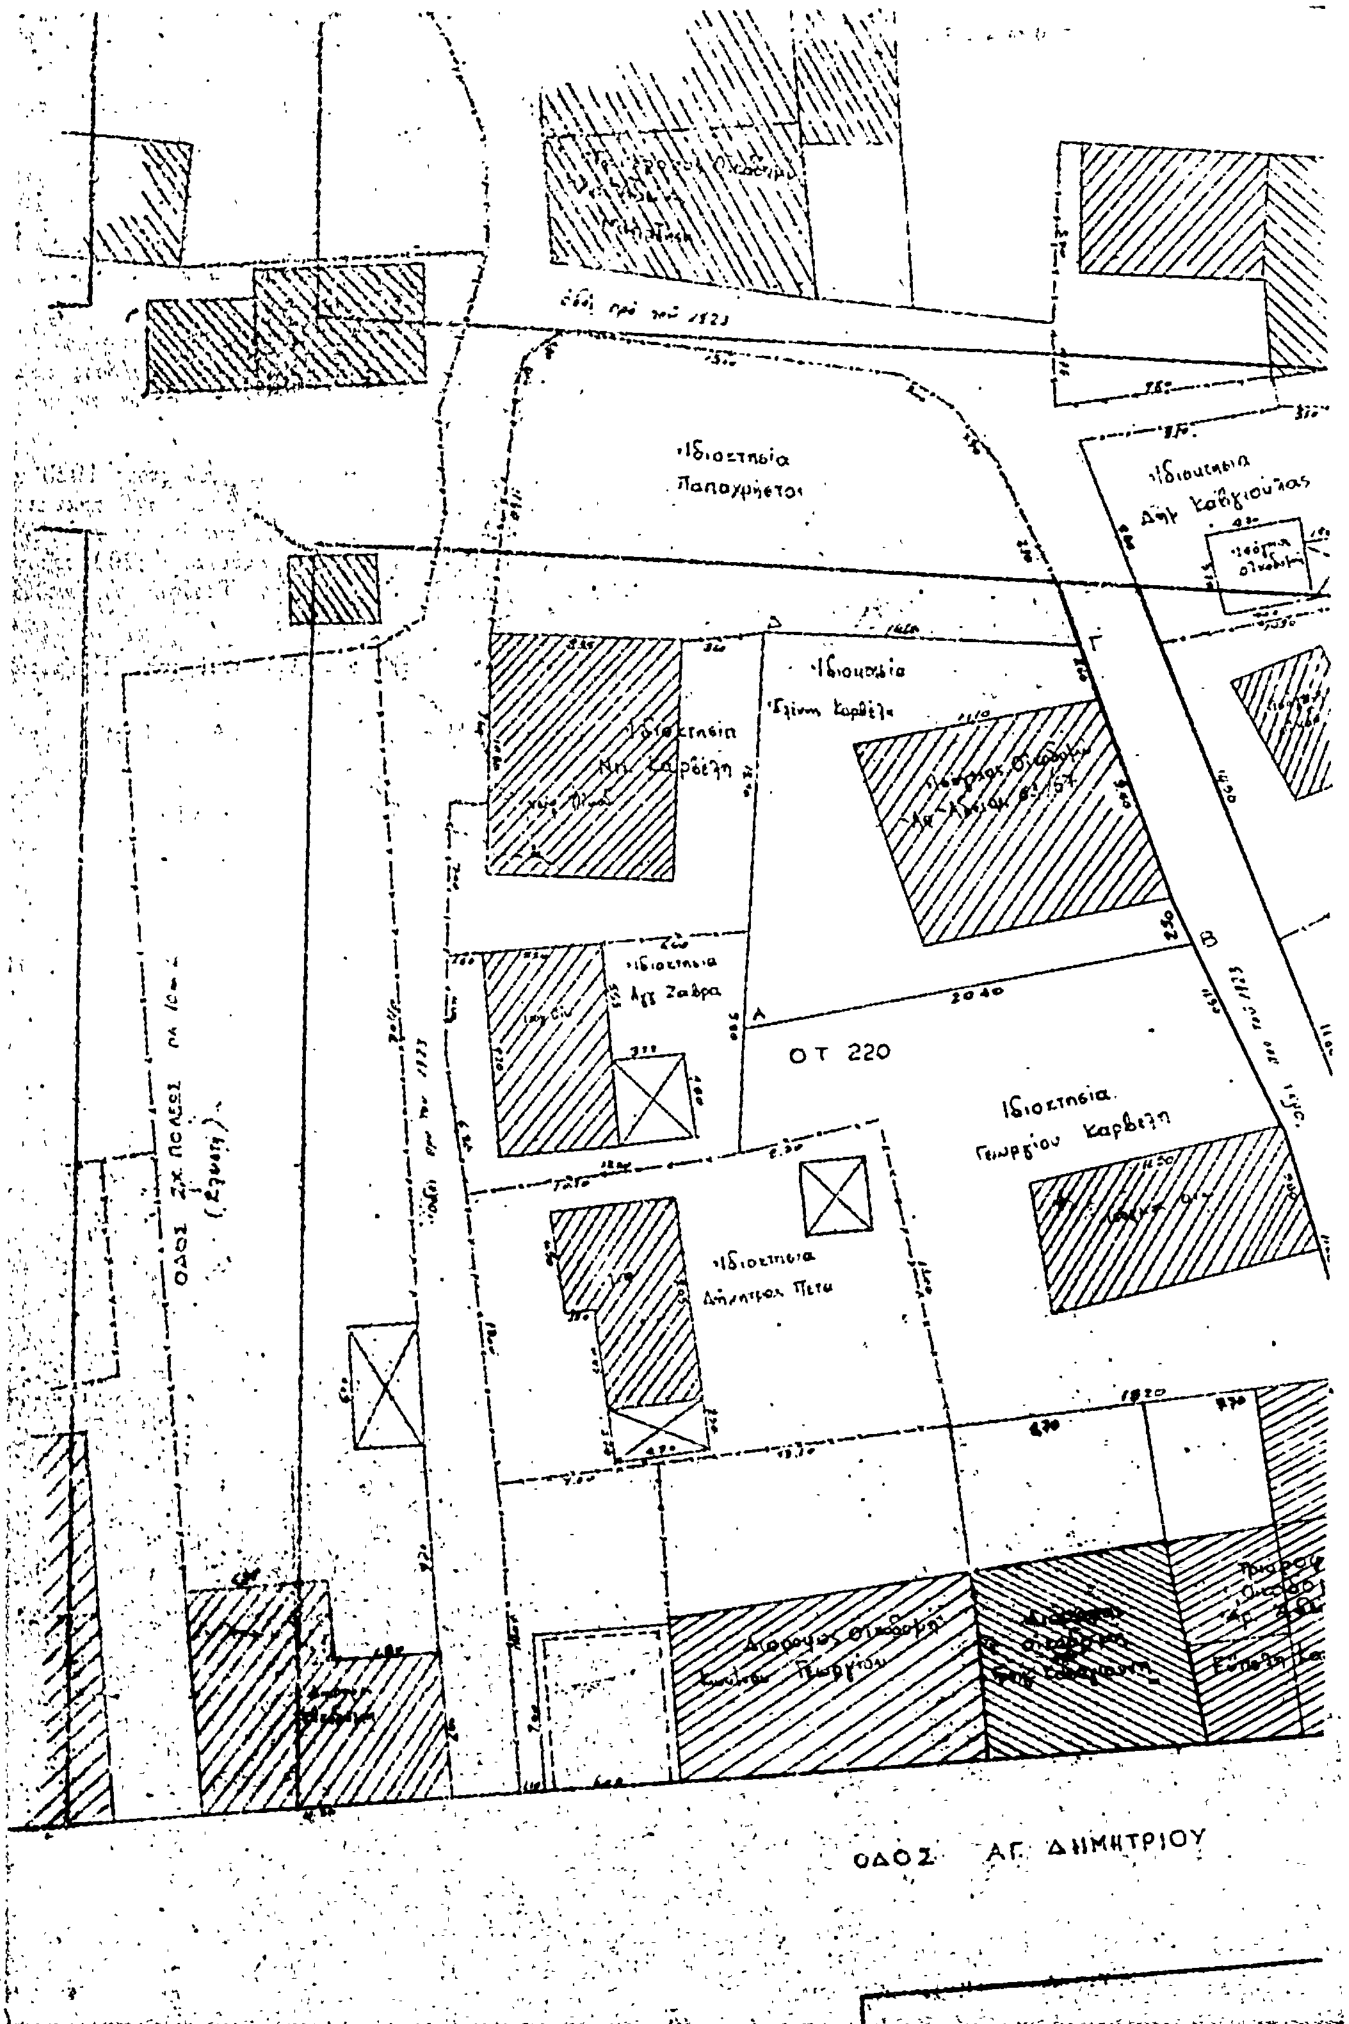
Ιδιοκτησία
Παπαχρήστου
Ιδιοκτησία
Δήμ. Καδγιούλας
Α
Β
Γ
Δ
Ο Τ 220
Ιδιοκτησία
Γεωργίου Καρβέλη
Ιδιοκτησία
Δημητρίου Πετώ
ΟΔΟΣ ΑΓ. ΔΗΜΗΤΡΙΟΥ
ΟΔΟΣ Σ.Χ. ΠΟΛΕΩΣ

Ο.Τ 221
ΟΔΟΣ ... ΠΟΛΕΩΣ πλ 10.00
(Κλειστή)
Ιδιοκτησία Σπύρου Τσερπέλη
Ιδιοκτησία Θωμά Σκεύη του Αλεξίου
ΟΤ 213
ΕΘΕΩΡΗΘΗ
ΤΟΠΟΓΡΑΦΙΚΟΝ ΔΙΑΓΡΑΜΜΑ
... ΤΕΤΡ 220 ΠΡΟΣ ΑΝΑΓΝΩΡΙΣΗ ΟΔΟΥ ΠΡΟ ΤΟΥ 1923
ΚΛ 1:200
Ο ΣΥΝΤΑΞΑΣ ΜΗΧ-ΚΟΣ
ΣΠΥΡΟΣ Κ. ΤΖΟΥΠΗΣ
ΕΘΕΩΡΗΘΗ

Ἀριθ. Δ. 6052 (3)

Περὶ ἀναγνωρίσεως ἰδιωτικῆς ὁδοῦ, στὴν Καρδίτσα Ν. Καρδίτσης, ὅτι ὑπάρχει πρὶν ἀπὸ τὸ 1923 καὶ χαρακτηρισμοῦ αὐτῆς ὡς διατηρητέας.

Ο ΝΟΜΑΡΧΗΣ ΚΑΡΔΙΤΣΗΣ

Σύμφωνα μέ:

1. Τίς διατάξεις: α) Τοῦ ἀπὸ 17.7.1923 Ν.Δ. «περὶ σχεδίων πόλεων, κωμῶν καὶ συνοικισμῶν τοῦ Κράτους καὶ ἀνεγέρσεως αὐτῶν». β) Τοῦ Β.Δ. 712/70, ὅπως τροποποιήθηκε μὲ τὰ 677/71 καὶ 198/1972 Β.Δ. γ) Τοῦ Ν. 3200/55 «περὶ διοικητικῆς ἀποκεντρώσεως», ὅπως ἔχει συμπληρωθεῖ μεταγενέστερα. δ) Τὴν 16/79 γνωμοδότηση τοῦ Συμβουλίου Δημοσίων Ἔργων τῆς Νομαρχίας μας ὅπως ἀναγνωρισθῆ ὡς δημοτικὴ ἡ ὁδὸς στὸ Ο.Τ. 318 τοῦ σχεδίου πόλεως Καρδίτσης μεταξὺ τῶν ὁδῶν Γρ. Πατριάρχου καὶ Δράκοντος.

2) Τὴν ἀπὸ 1.8.79 αἴτηση τοῦ Λάμπρου Παπακωστόπουλου κατοίκου Καρδίτσης, γιὰ ἀναγνώριση τῆς παλαιᾶς ἰδιωτικῆς ὁδοῦ ὡς δημοτικῆς (προϋπαρχούσης τοῦ 1923).

3. Τὰ ἀριθμ. 478/25.4.22, 999/21.10.21, 1268/6.6.23, 1267/6.6.23 συμβόλαια.

4. Τὸ τοπογραφικὸ σχεδιάγραμμα τοῦ Πολ/κοῦ Μηχ/κοῦ Ἀρ. Καλυβιώτη.

5. Τὸ ἀπὸ 25.2.59 ρυμοτομικὸ σχέδιο πόλεως Καρδίτσης, στὸ ὁποῖο φαίνεται ἡ ἐν λόγῳ ὁδός, ἀποφασίζουμε:

Ἀναγνωρίζουμε ὅτι ἡ ὁδὸς τοῦ Ο.Τ. 318 μεταξὺ τῶν ὁδῶν Γρ. Πατριάρχου καὶ Δράκοντα, στὴν Καρδίτσα, ὑπάρχει νομίμως πρὶν ἀπὸ τὸ 1923, καὶ τὴ χαρακτηρίζουμε ὡς διατηρητέα.

Ἡ ὁδὸς (πάροδος) αὐτὴ φαίνεται στὸ τοπογραφικὸ σχεδιάγραμμα τοῦ Πολ/κοῦ μηχ/κοῦ Ἀριστ. Καλυβιώτη.

Ἡ ἀπόφαση αὐτὴ ποὺ ἰσχύει ἀπὸ 6.9.79 νὰ δημοσιευθεῖ στὴν Ἐφημερίδα τῆς Κυβερνήσεως.

Καρδίτσα, 6 Σεπτεμβρίου 1979

Ὁ Νομάρχης
ΑΝΤ. ΓΕΩΡΓΑΚΟΠΟΥΛΟΣ

ΤΟΠΟΓΡΑΦΙΚΟΝ ΔΙΑΓΡΑΜΜΑ

ΕΜΦΑΙΝΟΝ ΠΑΛΑΙΑ ΔΗΜΟΤΙΚΗ ΟΔΟ ΠΡΟΣ ΑΝΑΓΝΩΡΙΣΗ

ΚΛΙΜΑΞ 1:500

Ο.Τ. 438

Ο.Τ. 318

Ο.Τ. 317

Ο.Τ. 322

ΟΔΟΣ ΠΙΝΔΟΥ

ΟΔΟΣ ΓΡ. ΠΑΤΡΙΑΡΧΟΥ

ΟΔΟΣ ΔΡΑΚΟΝΤΟΣ

ΟΔΟΣ 18ης ΑΥΓΟΥΣΤΟΥ

ΚΑΡΔΙΤΣΑ ΙΟΥΝΙΟΣ 1979

Ο ΣΥΝΤΑΞΑΣ

ΑΝΑΚΟΙΝΩΣΕΙΣ

(4)

Περὶ εἰδοποιήσεως τῆς γενομένης καταθέσεως τῆς ἀποζημιώσεως, λόγῳ ἀναγκαστικῆς ἀπαλλοτριώσεως ἀκινήτου ἐν Κατερίνῃ, Νομοῦ Πιερίας.

Διὰ τῆς ὑπ' ἀριθ. 8/1963 πράξεως τακτοποιήσεως, προσκυρώσεως καὶ ἀναλογισμοῦ ἀποζημιώσεως τοῦ Πολεοδομικοῦ Γραφείου Κατερίνης καὶ τοῦ συνοδεύοντος ταύτην ἐπισήμου σχεδιαγράμματος, κυρωθείσης διὰ τῆς ὑπ' ἀριθ. πρωτ. 8168/25.4.1964 ἀποφάσεως τοῦ Νομάρχου Πιερίας, προσεκυρώθη εἰς τὴν ἰδιοκτησίαν τῶν : 1) Κωνσταντίνου Χαριλάου Σφήκα, 2) Σωκράτους Χαριλάου Σφήκα, 3) Χαριλάου Ἰωάννου Σφήκα, 4) Χαριλάου Νικολάου Σφήκα, 5) Μαρίας συζ. Ἀναστασίου Σαλπατζίδου τὸ γένος Νικολάου Σφήκα, 6) Ἀλέξανδρον Χαραλάμπους Κάλφα, 7) Θεοδώρου Χαραλάμπους Κάλφα, 8) Ἀνδροκλέους Χαραλάμπους Κάλφα καὶ 9) Ἑλένης συζ. Ἰωάννου Γιώτα, τὸ γένος Χαριλάου Σφήκα, τμῆμα οἰκοπεδικῆς ἐκτάσεως, ἰδιοκτησίας Βασιλείου Ἰωάννου Ἀγιαννίτη, κειμένης ἐν Κατερίνῃ καὶ ἐν τῇ ὁδῷ Τσακάλωφ, ἐμφαινόμενον ἐν τῷ ἄνω σχεδιαγράμματι ὑπὸ τὰ στοιχεῖα 45-46-47-45, συνολικοῦ ἐμβαδοῦ 4 τ.μ.

Διὰ τὴν ἀναγκαστικὴν ταύτην ἀπαλλοτρίωσιν τὸ Μονομελὲς Πρωτοδικεῖον Κατερίνης, διὰ τῆς ὑπ' ἀριθ. 100/1979 ἀποφάσεώς του, καθώρισεν προσωρινῶς τὴν τιμὴν μονάδος ἀποζημιώσεως εἰς δραχμὰς 8.000 κατὰ τ.μ.

Οἱ ὑπὲρ ὧν ἡ ἀπαλλοτρίωσις ἄνω ἀναφερόμενοι, εἰδοποιοῦσι ὅτι κατέθεσαν παρὰ τῷ ἐν Κατερίνῃ Ὑποκαταστήματι τοῦ ἐν Ἀθήναις ἑδρεύοντος Ταμείου Παρακαταθηκῶν καὶ Δανείων ὁλόκληρον τὴν ἐκ δραχμῶν 32.000 (ἤτοι 4 τ.μ. X 8.000 =32.000) βαρύνουσαν αὐτοῖς ἀποζημίωσιν, ὡς τοῦτο δείκνυται ἐκ τῶν ὑπ' ἀριθ. 11448/2.11.1978 καὶ 11743/9.6.1979 ἐκ δραχμῶν 6.400 καὶ 25.600 ἀντιστοίχως γραμματίων συστάσεως παρακαταθήκης, ἅτινα κατετέθησαν εἰς τὸν Συμβολαιογράφον Κατερίνης Μιχαὴλ Διατσίδη, συνταγεισῶν πρὸς τούτοις τῶν ὑπ' ἀριθ. 37025/3.11.1978 καὶ ὑπ' ἀριθ. 38814/9.6.1979 πράξεων καταθέσεως, νομίμως κοινοποιηθέντων ὑπὲρ τοῦ δικαιούχου Βασιλείου Ἰωάννου Ἀγιαννίτη.

Πρὸς γνῶσιν τοῦ ὡς ἄνω δικαιούχου καὶ διὰ τὰς κατὰ τοὺς κειμένους νόμους συνεπείας, ὑπὸ τὴν ρητὴν ἐπιφύλαξιν παντὸς νομίμου δικαιώματός μας, γίνεται ἡ παροῦσα εἰδοποίησις διὰ τὴν ἀκώλυτον κατάληψιν τοῦ ἀπαλλοτριωθέντος ἀκινήτου.

Ἐν Κατερίνῃ τῇ 20 Σεπτεμβρίου 1979

Ὁ Πληρεξούσιος Δικηγόρος
ΟΡΕΣΤΗΣ Γ. ΝΙΚΟΔΕΛΛΗΣ

(Ἀριθ. τριπ. Α' Δημ. Ταμ. Ἀθηνῶν 46564/21.9.79)

ΑΠΟ ΤΟ ΕΘΝΙΚΟ ΤΥΠΟΓΡΑΦΕΙΟ